


# PUG PLAN URBANISTIC GENERAL

## COMUNA VAIDEENI JUDEȚUL VÂLCEA

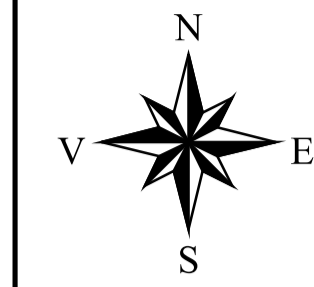

### REGLEMENTĂRI URBANISTICE ZONIFICARE FUNCȚIONALĂ

#### LEGENDA

##### LIMITE

- LIMITA TERITORIULUI ADMINISTRATIV AL UNITĂȚII TERRITORIALE DE BAZĂ
- LIMITA INTRAVILANULUI PROPUȘ
- LIMITA ZONEI CENTRALE

##### ZONIFICARE FUNCȚIONALĂ

- ZONA PENTRU LOCUINȚE ȘI FUNCȚIUNI COMPLEMENTARE
- ZONA INSTITUȚII PUBLICE ȘI SERVICII
- ZONA UNITĂȚI INDUSTRIALE / DEPOZITARE
- ZONA UNITĂȚI AGRICOLE
- ZONA GOSPODĂRIE COMUNALĂ
- SPAȚII VERZI - PARCURI, TERENURI DE SPORT
- SPAȚII VERZI - ALINIAMENTE ÎN LUNGUL DRUMURILOR
- ZONE PROTECȚIE CANALE, FASII DE PROTECȚIE
- APE
- ZONĂ MONUMENT ISTORIC

##### DRUMURI / STRĂZI ÎN INTRAVILAN

- DRUMURI JUDEȚENE
- DRUMURI COMUNALE
- STRĂZI ÎN INTRAVILAN
- INTERSECȚII PROPUȘE SPRE MODERNIZARE


##### ZONE DE PROTECȚIE / INTERDICȚIE

- ZONĂ DE PROTECȚIE SANITĂRĂ  
200 m pentru Cimitire  
20 m pentru Gospodărie apă  
300 m pentru Stația de epurare
- ZONĂ PROTECȚIE FATĂ DE CONSTRUCȚII ȘI CULOARE TEHNICE  
12 m fata de ax LEA între 1-110 KV

- ZONE INUNDABILE
- ZONE ALUNECĂRI TERENURI
- ZONE NATURA 2000

DENUMIRE LOCALITATE COMPONENTA	INTRAVILAN EXISTENT (ha)
CERNA	66.84
MARIȚA	80.52
CORNET	50.36
IZVORU RECE	145.39
VAIDEENI	306.00
SAT VACANȚĂ URSULEȚU	107.87
	756.98

DENUMIRE LOCALITATE COMPONENTA	INTRAVILAN PROPUȘ (ha)
CERNA	66.84
MARIȚA	80.16
CORNET	50.44
IZVORU RECE	145.67
VAIDEENI	306.00
SAT VACANȚĂ URSULEȚU	298.04
	947.15

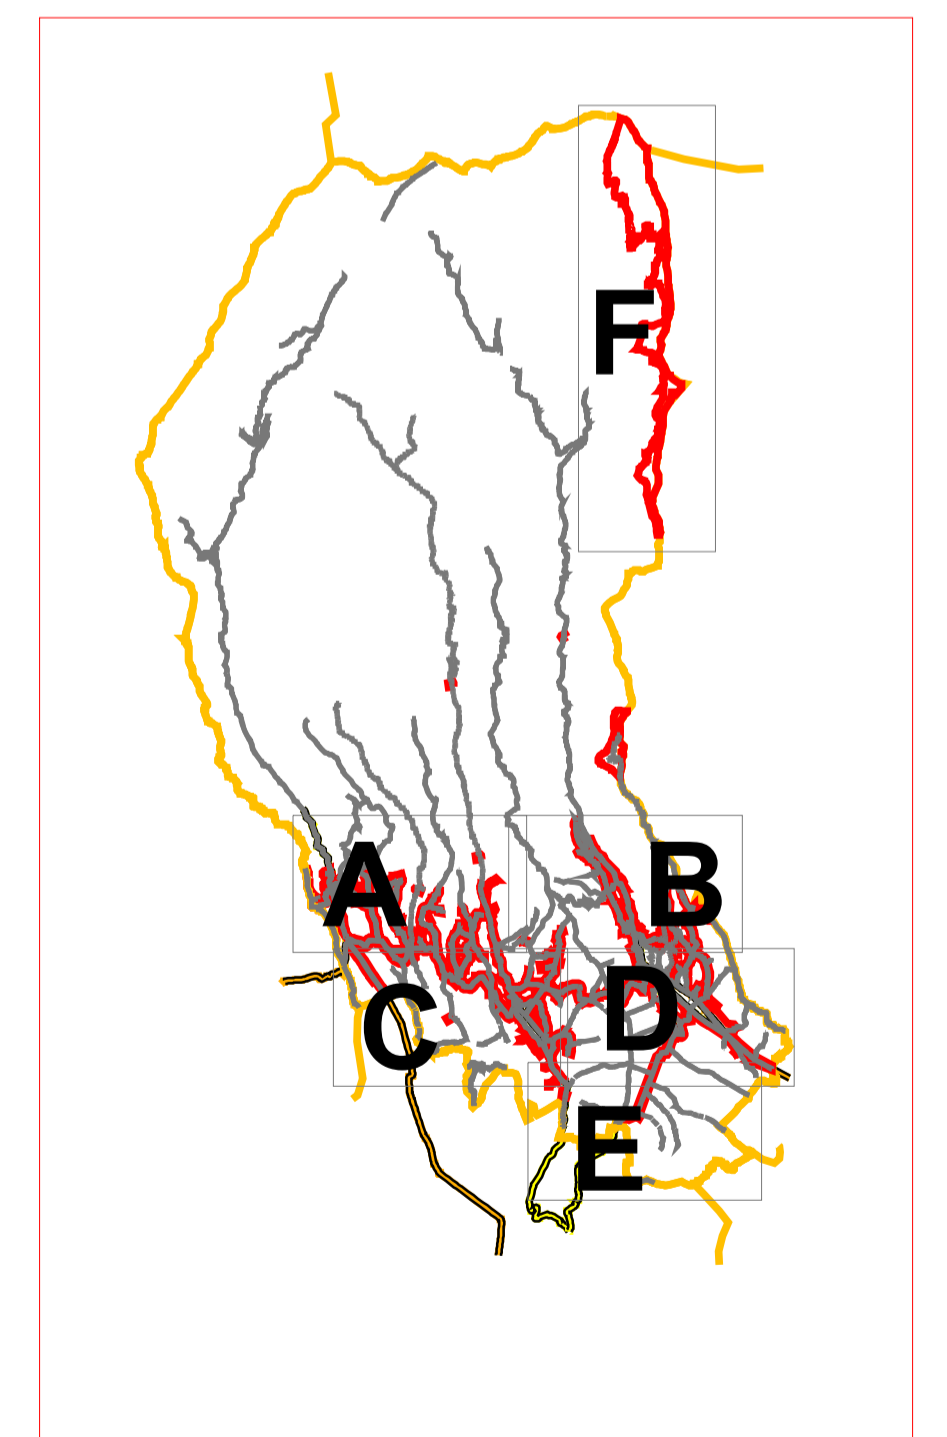

VERIFICATOR EXPERT	NUME	SEMNAȚURA	CERINȚA	REFERAT/ EXPERTIZA NR/ DATA
	SC ASSAD SRL			BENEFICIAR CONSILIUL LOCAL COMUNA VAIDEENI
SPECIFICATIA	NUME	SEMNAȚURA	SCARA	TITLU PROIECT
sef proiectat	Arh. Ion Ghica		1:5000	Plan Urbanistic General Comuna Vaideeni
desenat	Catalin PROTEASA		DATA 12.2019	TITLU PLANSĂ
				REGLEMENTARI URBANISTICE
				FAZA PUG
				PLANSĂ 3 E

