


PUG PLAN URBANISTIC GENERAL

COMUNA VAIDEENI JUDEȚUL VÂLCEA

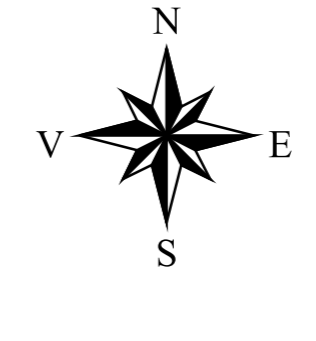


REGLEMENTĂRI URBANISTICE ZONIFICARE FUNCIONALĂ

LEGENDA

- LIMITE**
 - ▲ LIMITA TERITORIULUI ADMINISTRATIV AL UNITĂȚII TERRITORIALE DE BAZĂ
 - ▲▲ LIMITA ZONEI CENTRALE
 - ▲▲▲ LIMITA ZONEI CENTRALE
- ZONIFICARE FUNCIONALĂ**
 - ZONA PENTRU LOCUINȚE ȘI FUNCȚIUNI COMPLEMENTARE
 - ZONA INSTĂȚI PUBLICE ȘI SERVICII
 - ZONA UNITĂȚI INDUSTRIALE / DEPOZITARE
 - ZONA UNITĂȚI AGRICOLE
 - ZONA GOSPODĂRIE COMUNALĂ
 - SPAȚII VERZI - PARCURI, TERENURI DE SPORT
 - SPAȚII VERZI - ALINAMENTE ÎN LUNGUL DRUMURILOR
 - ZONE PROTECȚIE CANALE, FAȘE DE PROTECȚIE
 - APE
 - ZONA MONUMENT ISTORIC
- DRUMURI / STRĂZI ÎN INTRAVILAN**
 - ▲ DRUMURI JUDEȚENE
 - ▲ DRUMURI COMUNALE
 - ▲ STRĂZI ÎN INTRAVILAN
 - INTERSECȚII PROPUSE SPRE MODERNIZARE
- ZONE DE PROTECȚIE / INTERDICȚIE**
 - ZONA DE PROTECȚIE SANITARA 200 m pentru Cernita
 - ZONA DE PROTECȚIE FAȚA DE CONSTRUCȚII ȘI CULOARE TEHNICE 12 m față de ax LSA și de LSA în V
 - ZONE INUNDABILE
 - ZONE ALINECĂRI TERENURI
 - ZONE NATURA 2000

DENUMIRE LOCALITATE COMPONENTA	INTRAVILAN EXISTENT (ha)
CERNA	66.84
MARITA	80.52
CORNET	50.36
IZVORU RECE	145.39
VAIDEENI	306.00
SAT VACANȚĂ URSULEȚU	107.87
	756.98

DENUMIRE LOCALITATE COMPONENTA	INTRAVILAN PROPUȘ (ha)
CERNA	66.84
MARITA	80.16
CORNET	50.44
IZVORU RECE	145.67
VAIDEENI	306.00
SAT VACANȚĂ URSULEȚU	298.04
	947.15

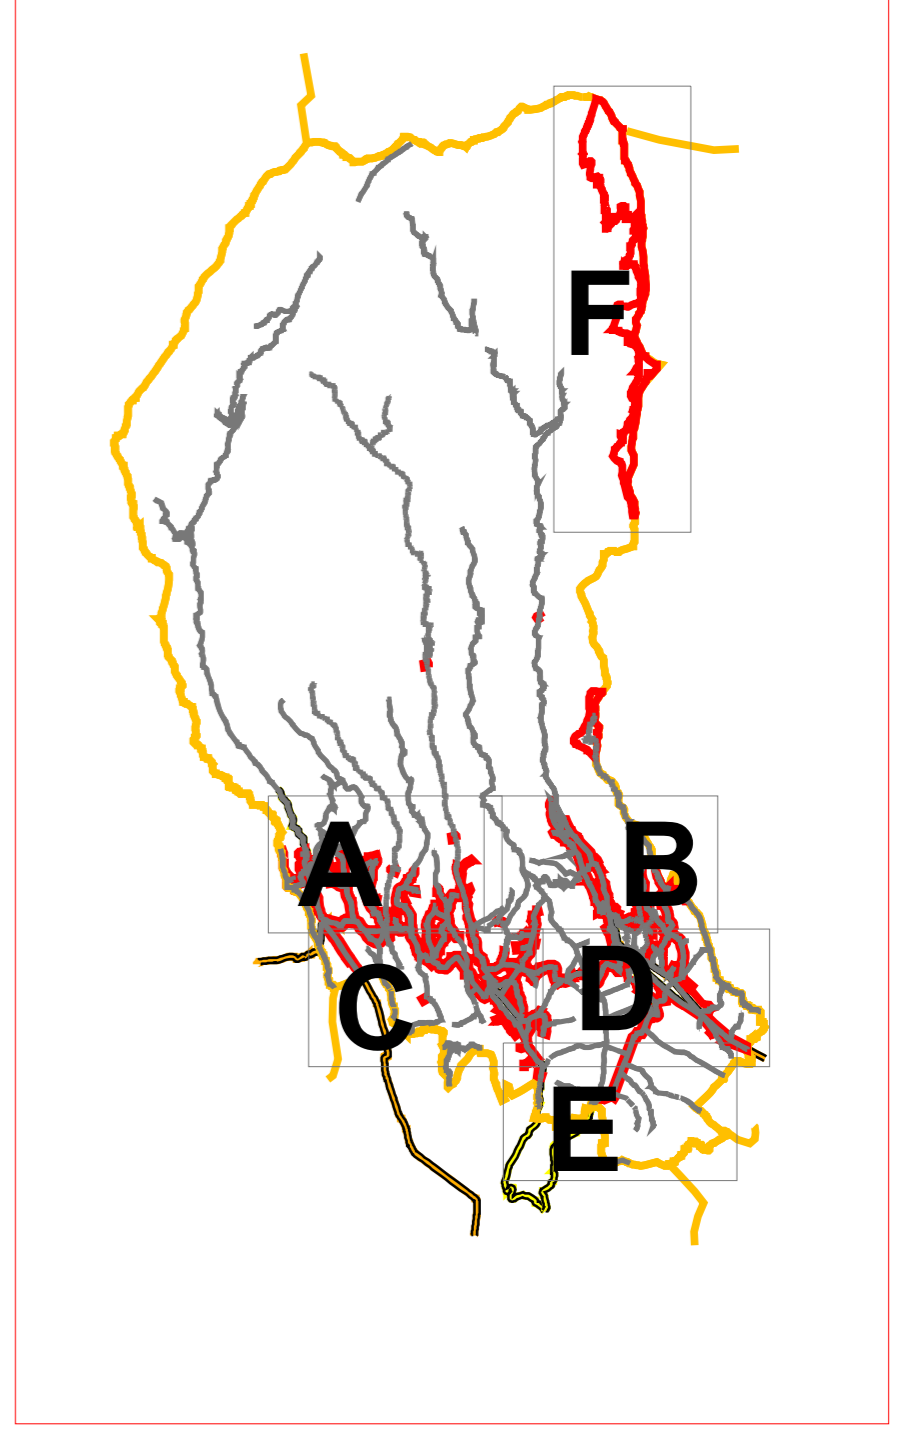

VERIFICATOR EXPERT	NUME	SEMNATURA	CERINȚA	REFERAT/EXPERTIZĂ NR/ DATA
	SC ASSAD SRL			BENEFICIAR
				CONSILIUL LOCAL COMUNA VAIDEENI
PROIECT NR. PUG 01				FAZA
				PUG
SPECIFICATA	NUME	SEMNATURA	SCARA	TITLUL PROIECT
sef proiect	Arh. Ion Ghica		1:5000	Plan Urbanistic General Comuna Vaideeni
proiectat	Arh. Ion Ghica			TITLUL PLANSA
desenat	Catalin PROTEASA		DATA 12.2019	REGLEMENTARI URBANISTICE
				PLANSA 3 F