

PUG PLAN URBANISTIC GENERAL

COMUNA VAIDEENI JUDEȚUL VÂLCEA



REGLEMENTĂRI URBANISTICE ZONIFICARE FUNCȚIONALĂ

LEGENDA

- LIMITE**
- LIMITA TERITORIULUI ADMINISTRATIV AL UNITĂȚII TERRITORIALE DE BAZĂ
 - LIMITA INTRAVILANULUI PROPUȘ
 - LIMITA ZONEI CENTRALE
- ZONIFICARE FUNCȚIONALĂ**
- ZONA PENTRU LOCUINȚE ȘI FUNCȚIUNI COMPLEMENTARE
 - ZONA INSTITUȚII PUBLICE ȘI SERVICII
 - ZONA UNITĂȚI INDUSTRIALE / DEPOZITARE
 - ZONA UNITĂȚI AGRICOLE
 - ZONA GOSPODĂRIE COMUNALĂ
 - SPAȚII VERZI - PARCURI, TERENURI DE SPORT
 - SPAȚII VERZI - ALINIAMENTE ÎN LUNGUL DRUMURILOR
 - ZONE PROTECȚIE CANALE, FASII DE PROTECȚIE
 - APE
 - ZONĂ MONUMENT ISTORIC
- DRUMURI / STRĂZI ÎN INTRAVILAN**
- DRUMURI JUDEȚENE
 - DRUMURI COMUNALE
 - STRĂZI ÎN INTRAVILAN
 - INTERSECȚII PROPUȘE SPRE MODERNIZARE
- ZONE DE PROTECȚIE / INTERDICȚIE**
- ZONĂ DE PROTECȚIE SANITĂRĂ
 - 200 m pentru Cimitire
 - 20 m pentru Gospodărie apă
 - 300 m pentru Stația de epurare
 - ZONĂ PROTECȚIE FATĂ DE CONSTRUCȚII ȘI CULOARE TEHNICE
 - 12 m fata de ax LEA între 1-110 kV
- ALTE ZONE**
- ZONE INUNDABILE
 - ZONE ALUNECĂRI TERENURI
 - ZONE NATURA 2000

DENUMIRE LOCALITATE COMPONENTA	INTRAVILAN EXISTENT (ha)
CERNA	66.84
MARITA	80.52
CORNET	50.36
IZVORU RECE	145.39
VAIDEENI	306.00
SAT VACANTĂ URSULEȚU	107.87
	756.98

DENUMIRE LOCALITATE COMPONENTA	INTRAVILAN PROPUȘ (ha)
CERNA	66.84
MARITA	80.16
CORNET	50.44
IZVORU RECE	145.67
VAIDEENI	306.00
SAT VACANTĂ URSULEȚU	298.04
	947.15

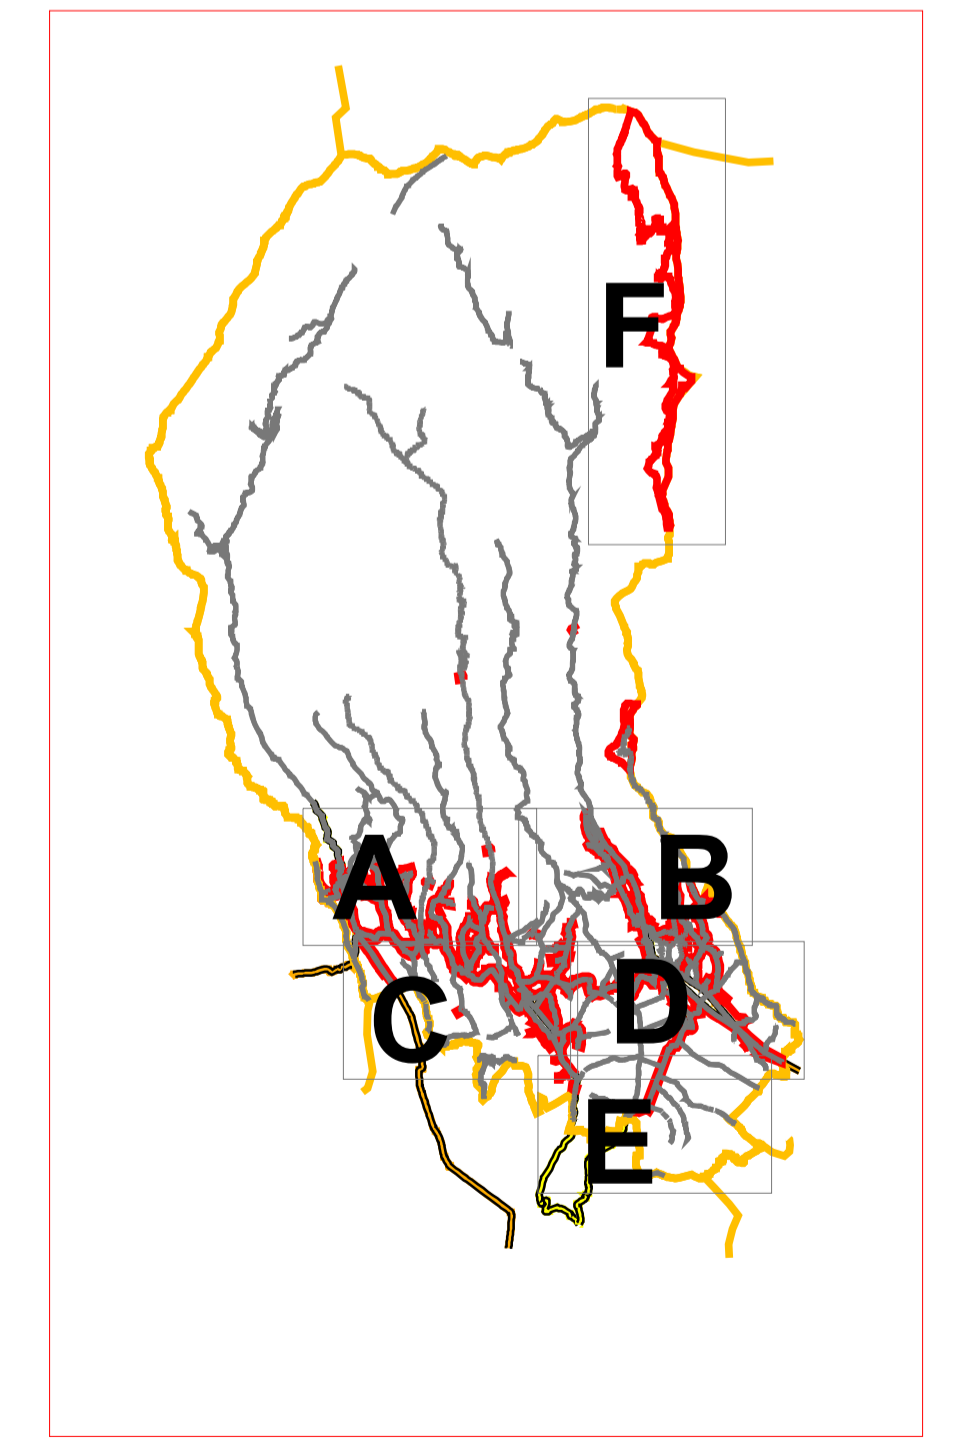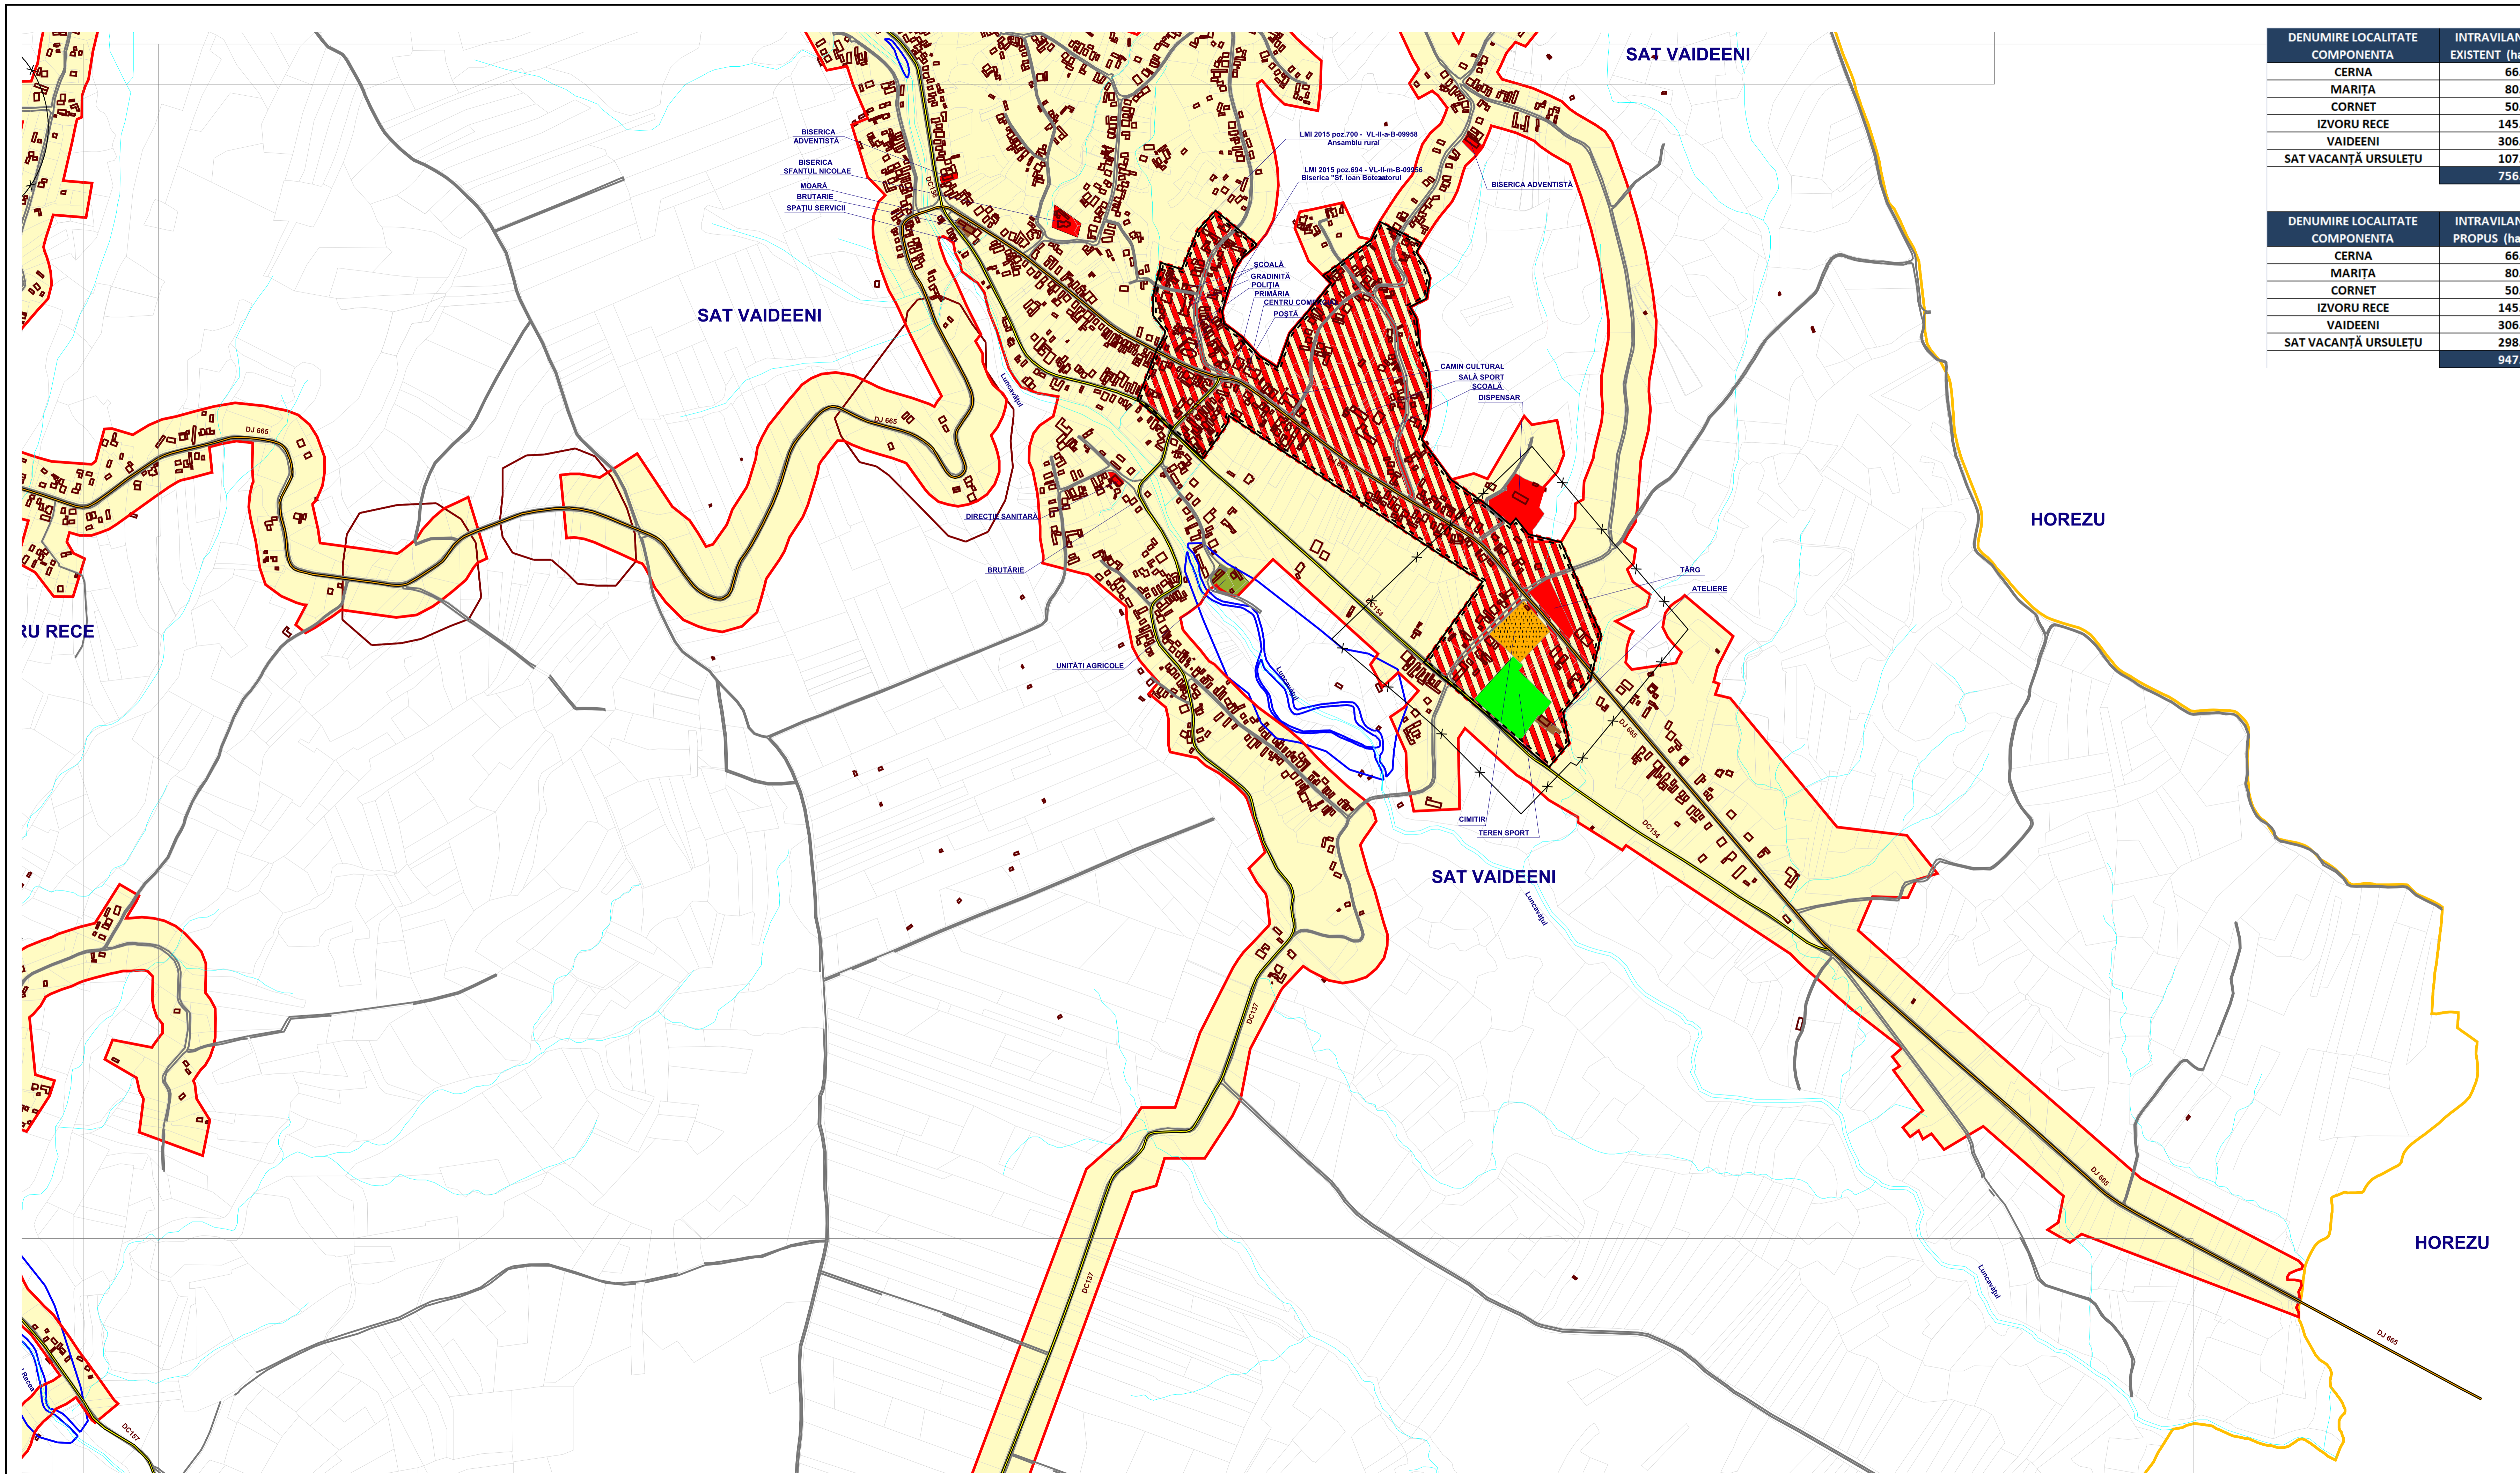

VERIFICATOR EXPERT	NUME	SEMNAȚURA	CERINȚA	REFERAT/ EXPERTIZA NR/ DATA
SC ASSAD SRL			BENEFICIAR	CONSILIUL LOCAL COMUNA VAIDEENI
SCARA 1:5000			TITLU PROIECT	Plan Urbanistic General Comuna Vaideeni
DATA 12.2019			TITLU PLANSA	REGLEMENTARI URBANISTICE
FAZA PUG				PLANSA 3 D